



# bijenhotel

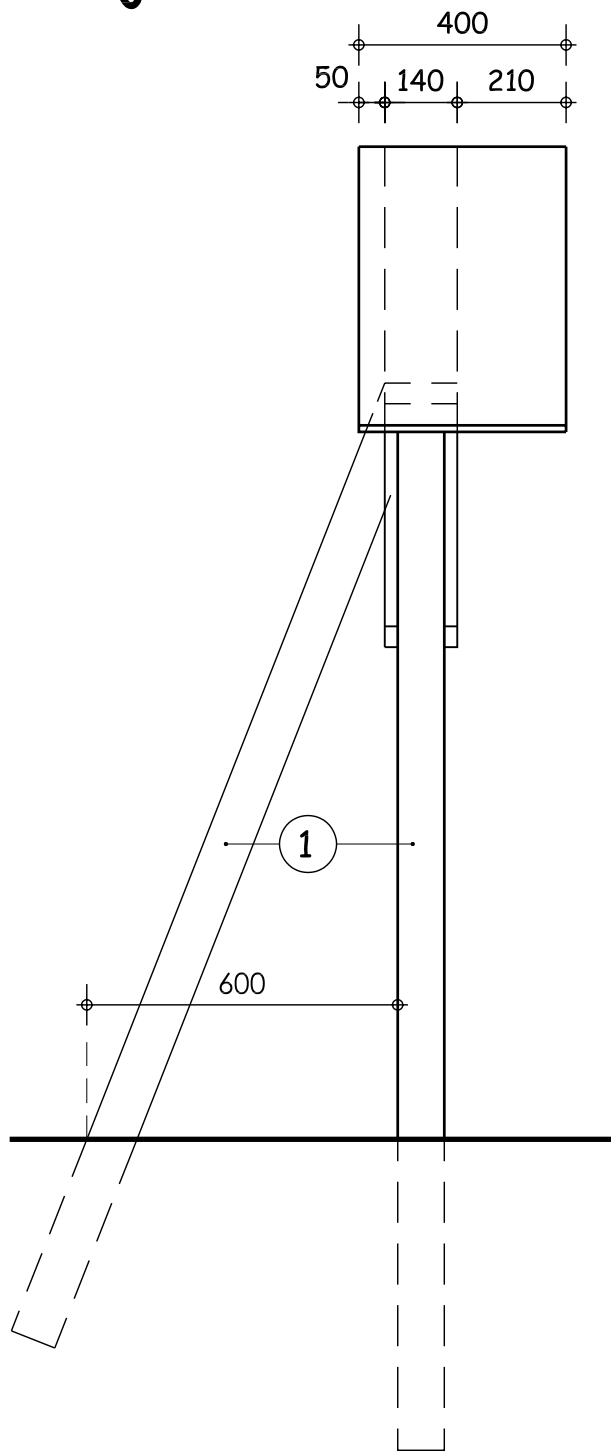

zijaanzicht

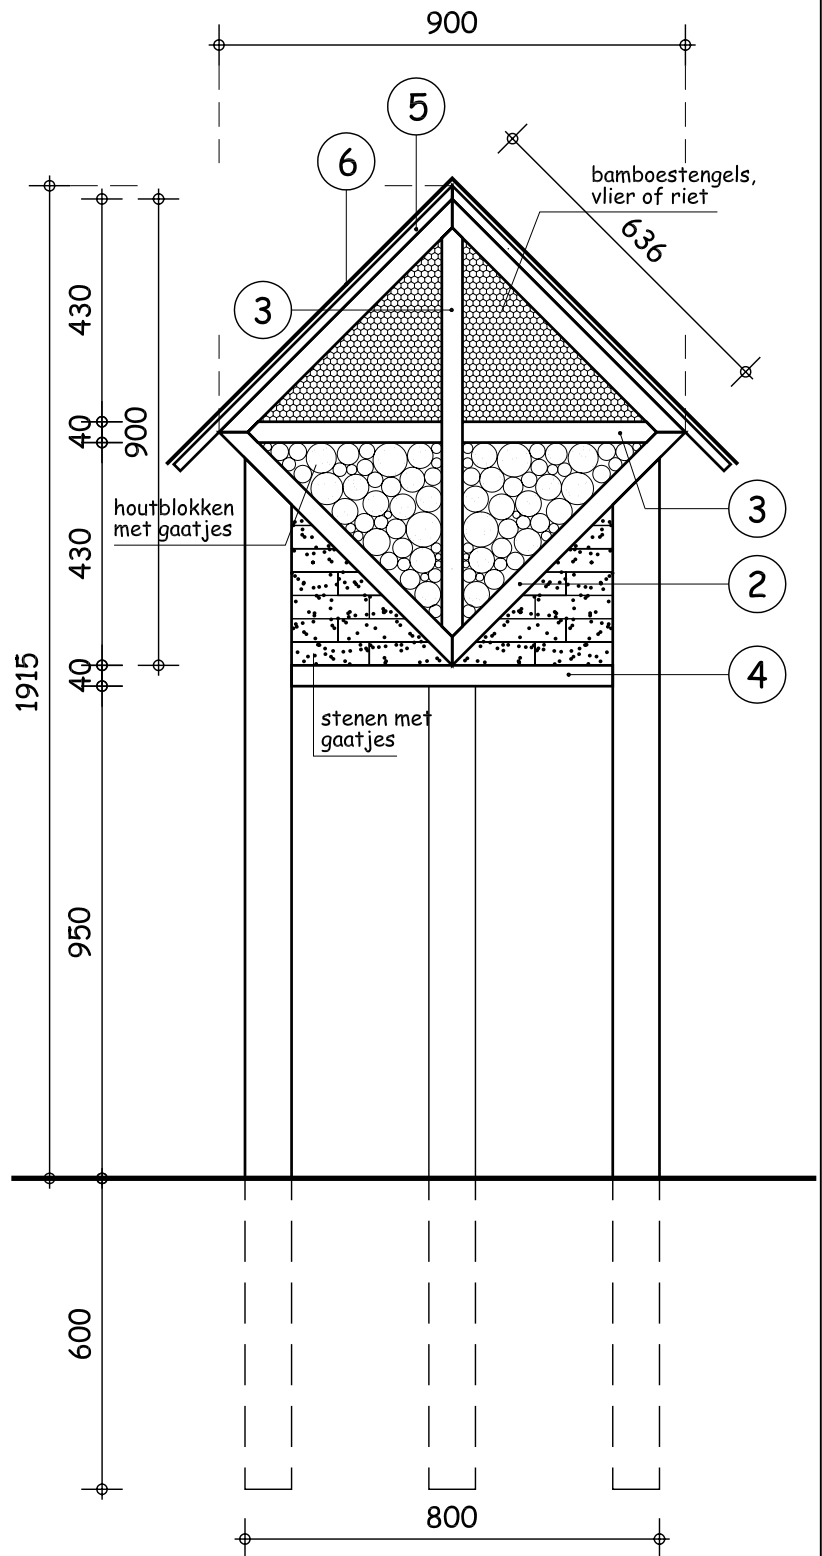

vooraanzicht

nr	aant	maat
1	3	90 x 90 x 2000
2	4	140 x 40 x 650
3	2	140 x 40 x 800
4	1	140 x 40 x 620
5	2	760 x 400 x 18 waterbestendige multiplex
6		bitumen afdekking of bitumen shingels

Voor meer informatie zie de IVN website  
[www.ivn-geysteren-venray.nl](http://www.ivn-geysteren-venray.nl)

ontwerp bijenhotel: Wim Lange